



QUY HOẠCH CHIA LÔ ĐIỂM DÂN CƯ

CHỦ ĐẦU TƯ: UBND XÃ THỤY DƯƠNG

ĐỊA ĐIỂM: THÔN ĐÔNG ĐOÀI - XÃ THỤY DƯƠNG - HUYỆN THÁI THỤY - TỈNH THÁI BÌNH

TỶ LỆ 1 : 500

SƠ ĐỒ VỊ TRÍ QUY HOẠCH

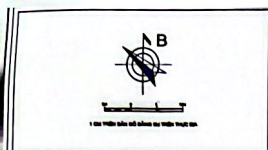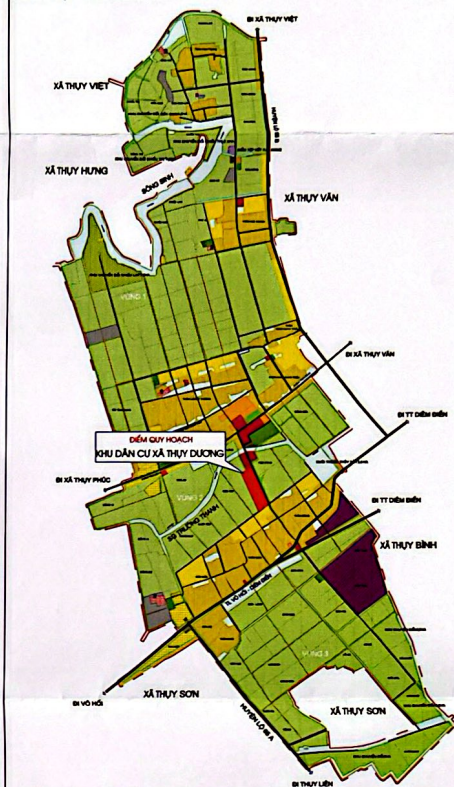

1 : 500
98.0

BẢNG CHỈ CHỖ TOA ĐỘ MỐC BÀN GIỚI

SST	Tọa Độ X	Tọa Độ Y
A1	005498.724	2275947.360
A2	005499.374	2275948.373
A3	005501.386	2275954.525
A4	005500.398	2275951.874
A5	005504.030	2275944.387
A6	005523.120	2275943.971
A7	005508.751	2275938.484
A8	005504.101	2275937.471
A9	005462.090	2275929.318
A10	005463.078	2275931.970
A11	005479.445	2275930.457
A12	005490.355	2275930.873
A13	005543.934	2275944.145
A14	005546.585	2275943.158
A15	005598.830	2275755.172
A16	005598.044	2275752.177
A17	005571.156	2275741.358
A18	005570.383	2275740.794
A19	005555.444	2275729.635
A20	005552.894	2275730.577
A21	005509.300	2275926.104
A22	005510.287	2275928.754
A23	005528.856	2275936.242
A24	005527.595	2275936.658
A25	005438.432	2275921.155
A26	005451.708	2275926.770
A27	005454.360	2275925.784
A28	005498.371	2275933.935
A29	005495.384	2275931.285
A30	005463.107	2275925.969
A31	005498.643	2275917.940
A32	005498.920	2275923.555
A33	005501.570	2275922.568
A34	005545.873	2275725.491
A35	005545.193	2275722.494
A36	005534.019	2275714.362

CHỦ DẪN


DIỆN TÍCH TRONG QUY HOẠCH: 16062.6 M²

Trong đó:

- DIỆN TÍCH QUY HOẠCH ĐẤT 0: 11793.3 M²
- DIỆN TÍCH QUY HOẠCH ĐẤT GIAO THÔNG: 3994.4 M²
- DIỆN TÍCH QUY HOẠCH ĐẤT THỦY LỢI: 428.9 M²

Ý HIỆU:

- ĐẤT GIAO THÔNG HIỆN CÓ
- ĐẤT THỦY LỢI HIỆN CÓ
- ĐẤT TRỒNG LÚA HIỆN CÓ
- PHẠM VI QUY HOẠCH

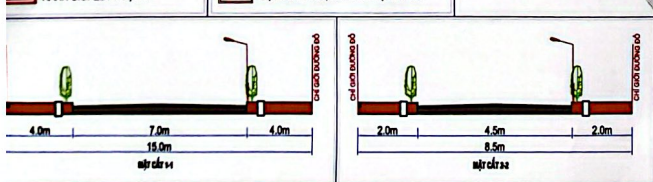

Huyện Thái Thụy, năm 2017
UBND Huyện Thái Thụy

CHỦ TỊCH
Phan Đình Đạo

Huyện Thái Thụy, năm 2017
PHÒNG KINH TẾ VÀ HẠ TÀNG

CHỦ TỊCH
Đỗ Thị Thuý

Huyện Thái Thụy, năm 2017
PHÒNG TÀI NGUYÊN VÀ MÔI TRƯỜNG

TRƯỞNG PHÒNG
Nguyễn Mạnh Cường

Huyện Thái Thụy, năm 2017
UBND Huyện Thái Thụy

CHỦ TỊCH
Bùi Mạnh Cường

CỘNG HÒA XÃ HỘI CHỦ NGHĨA VIỆT NAM
XÃ THUY DƯƠNG - HUYỆN THÁI THỤY - TỈNH THÁI BÌNH



SẢN VẼ: CH 01
THIẾT KẾ: PHẠM THỊ MỘC VÂN
CHỦ NHIỆM: KTX. NGUYỄN TÀI CHANH
QL. KỸ THUẬT:

Huyện Thái Thụy, năm 2017
CÔNG TY CỔ PHẦN TƯ VẤN KỸ THUẬT VÀ XÂY DỰNG NGUYỄN TRƯỜNG

CHỦ TỊCH
B. Đỗ Văn Thành

CÔNG TY CỔ PHẦN TƯ VẤN KỸ THUẬT VÀ XÂY DỰNG NGUYỄN TRƯỜNG

Địa chỉ: Lô 3023-Tổ 37 Phường Thái Hòa - TP Thái Bình

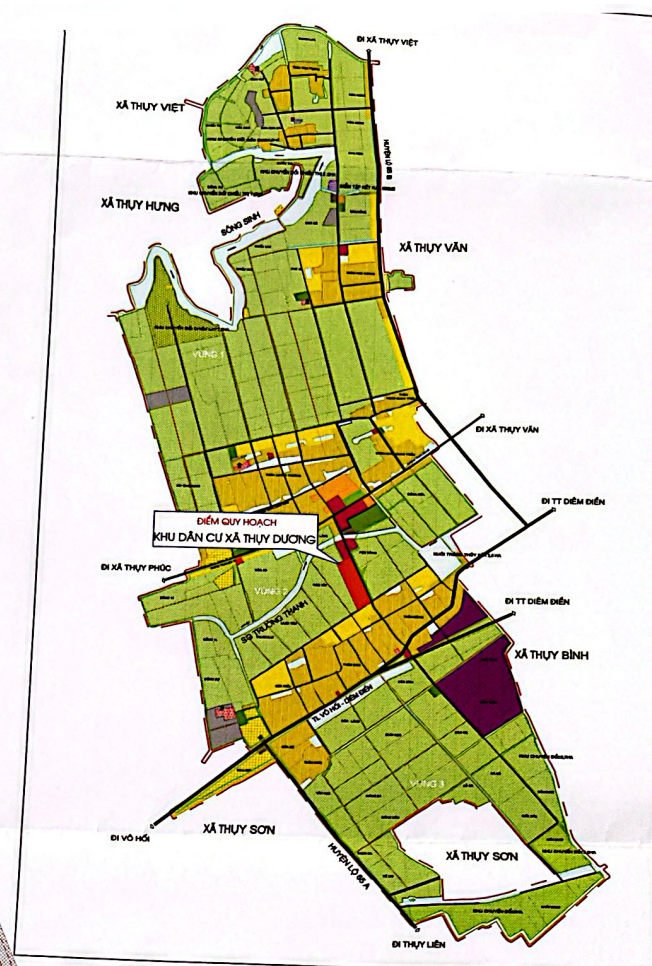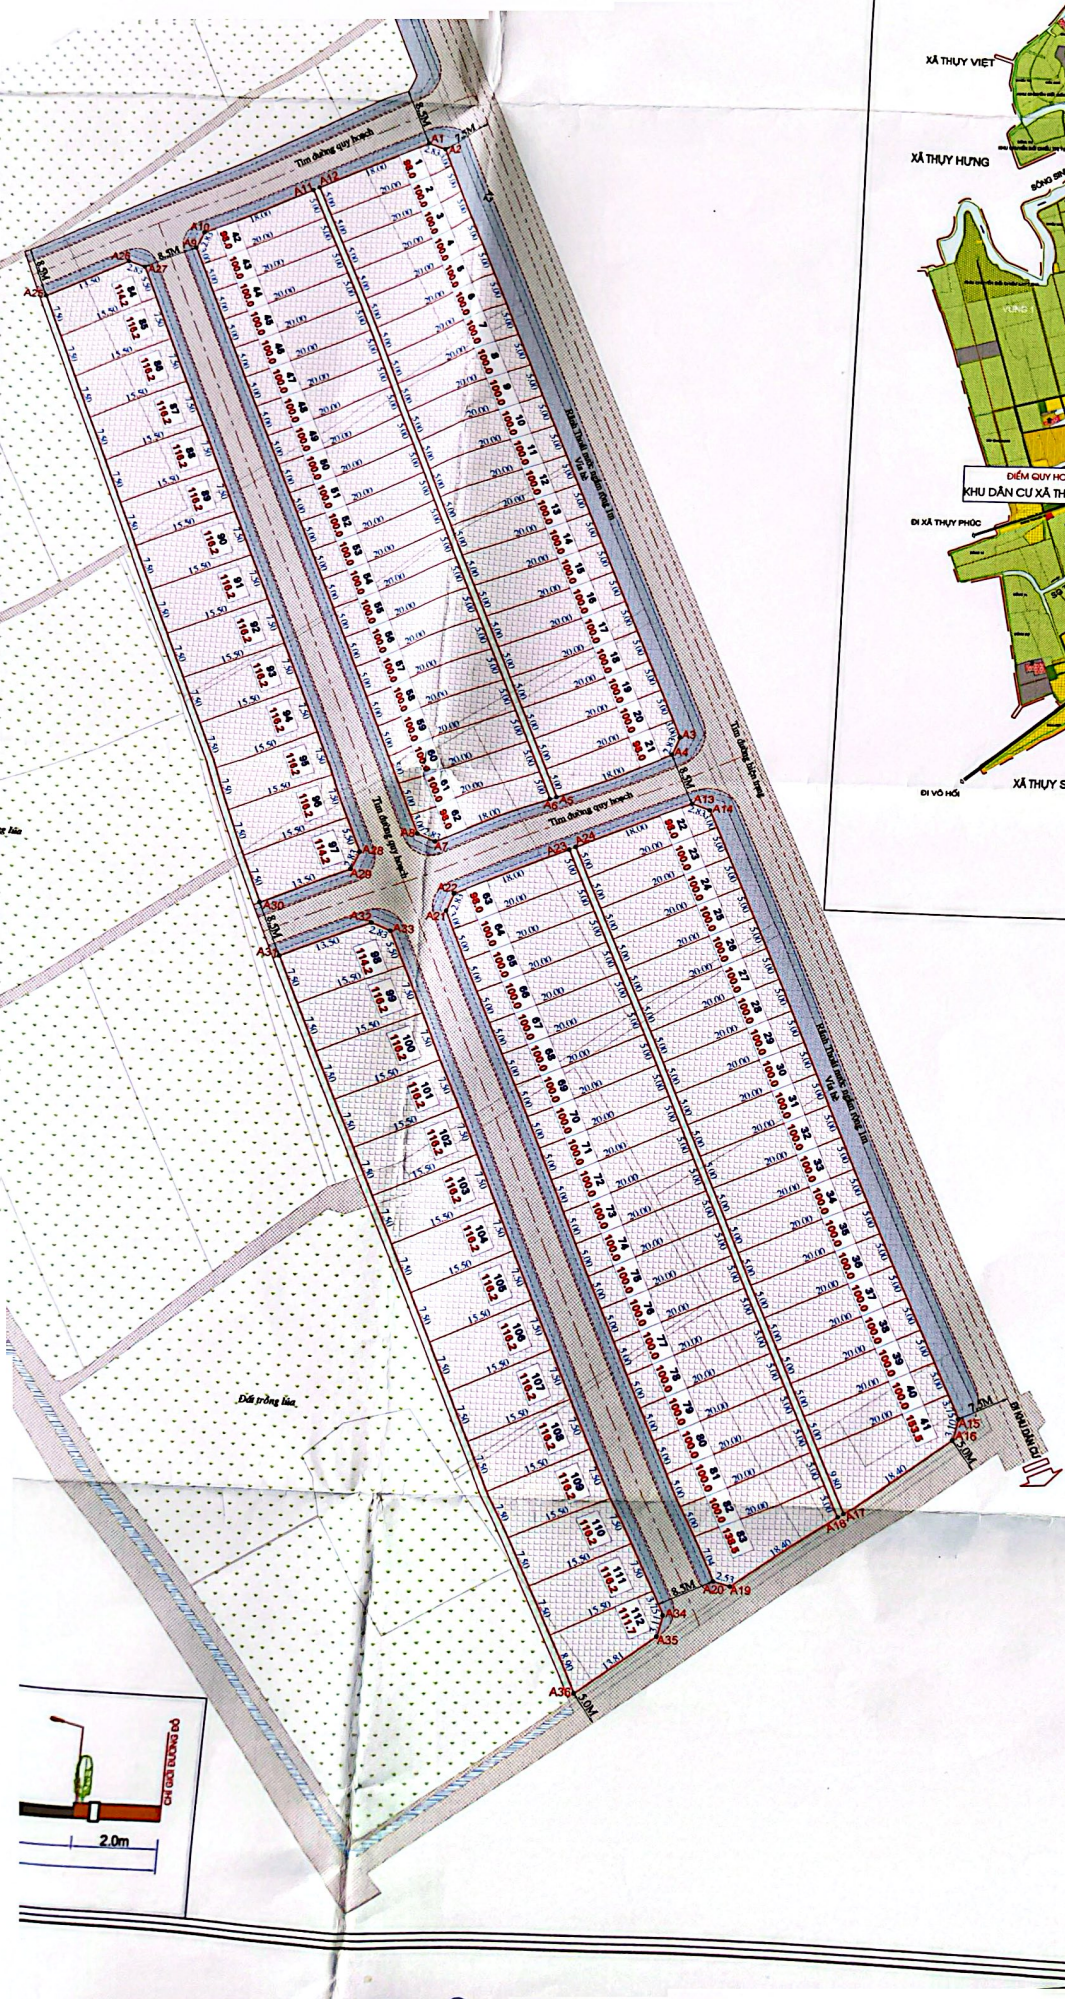

Ngày 4 tháng 5 năm 2017
UBND HUYỆN THÁI THUY

CHỦ TỊCH
Phan Đình Dục

Ngày 4 tháng 5 năm 2017
PHÒNG KINH TẾ VÀ HẠ TẦNG

TRƯỞNG PHÒNG
Đỗ Tịch Chiểu

Ngày 4 tháng 5 năm 2017
PHÒNG TÀI NGUYÊN VÀ MÔI TRƯỜNG

TRƯỞNG PHÒNG
Nguyễn Mạnh Hùng

Ngày 4 tháng 5 năm 2017
UBND XÃ THỦY DƯƠNG

CHỦ TỊCH
Bùi Mạnh Tường

CÔNG TRÌNH - ĐỊA ĐIỂM QUY HOẠCH CHIA LỘ ĐIỂM DÂN CƯ
XÃ THỦY DƯƠNG - HUYỆN THÁI THUY - TỈNH THÁI BÌNH

BẢN VẼ CHỈ DẪN	GHEP: 1A1	TỶ LỆ: 1/500	NGÀY: / / 2017
THỂ HIỆN	PHẠM THỊ NGỌC VÂN		
THIẾT KẾ	VLD		
CHỦ NHIỆM	KTS: NGUYỄN TÀI CANH		
QL KỸ THUẬT			

Ngày tháng năm 2017
CÔNG TY CỔ PHẦN TƯ VẤN KIẾN TRÚC VÀ XÂY DỰNG NGUYỄN TRƯỜNG


GIÁM ĐỐC
Ks: Đỗ Công Thành

CÔNG TY CỔ PHẦN TƯ VẤN KIẾN TRÚC VÀ XÂY DỰNG NGUYỄN TRƯỜNG

Địa chỉ: Lô 2033-78 37 Phường Tiến Liên - TP Thái Bình

QUY HOẠCH CHIA LÔ ĐIỂM DÂN CƯ **CHỦ ĐẦU TƯ: UBND XÃ THỤY DƯƠNG** **ĐỊA ĐIỂM: THÔN ĐÔNG ĐOÀI - XÃ THỤY DƯƠNG - HUYỆN THÁI THỤY - TỈNH THÁI BÌNH** **TỶ LỆ 1 : 500**

SƠ ĐỒ VỊ TRÍ QUY HOẠCH

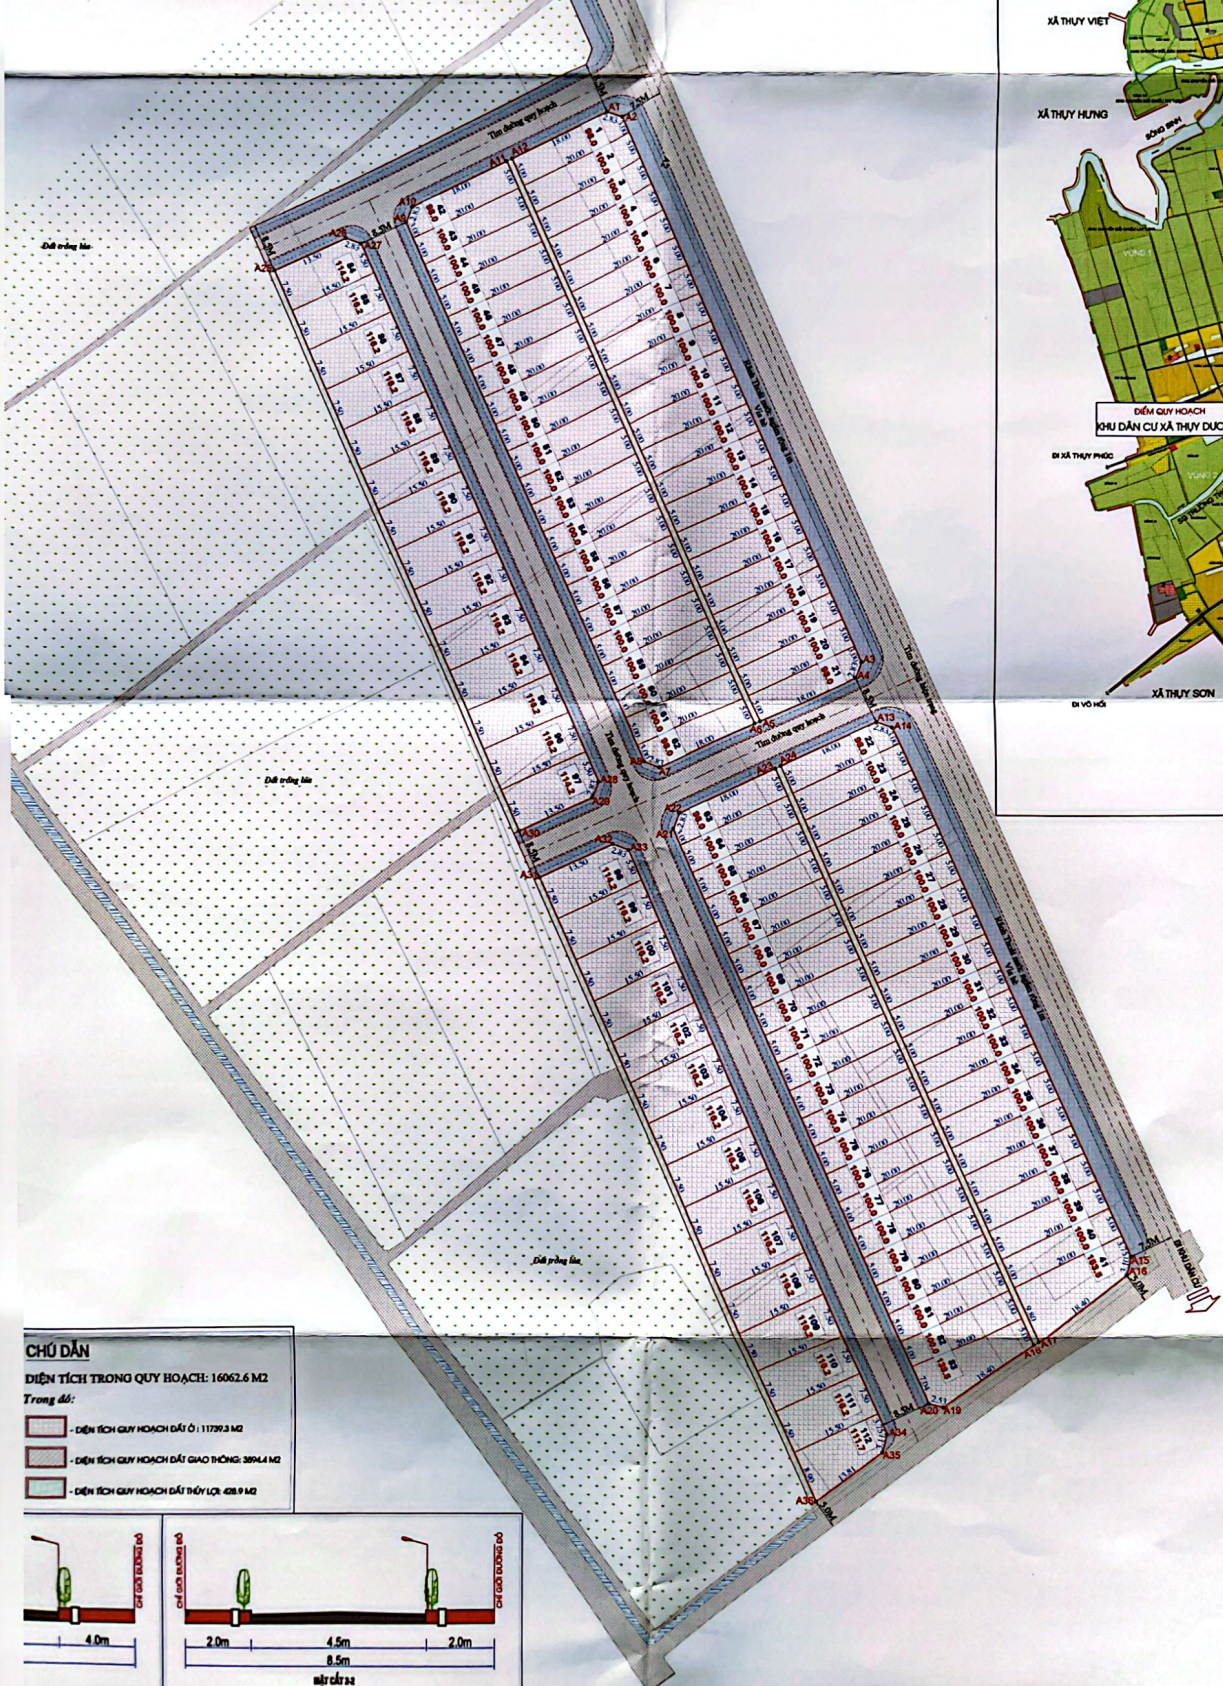


CHÚ DẪN

DIỆN TÍCH TRONG QUY HOẠCH: 16062,6 M²

Trong đó:

- DIỆN TÍCH QUY HOẠCH ĐẤT 01: 11739,3 M²
- DIỆN TÍCH QUY HOẠCH ĐẤT GIAO THÔNG: 3894,4 M²
- DIỆN TÍCH QUY HOẠCH ĐẤT THUY LỢI: 428,9 M²

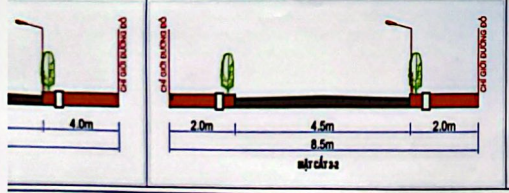

Ngày: 8 tháng 5 năm 2017
UBND HUYỆN THÁI THỤY

CHỦ TỊCH
Phan Bình Đức

Ngày: 8 tháng 5 năm 2017
PHÒNG KINH TẾ VÀ HẠ TÀNG

TRƯỞNG PHÒNG
Lê Thị Chiếu

Ngày: 8 tháng 5 năm 2017
PHÒNG TÀI NGUYÊN VÀ MÔI TRƯỜNG

TRƯỞNG PHÒNG
Nguyễn Hạnh Giang

Ngày: 8 tháng 5 năm 2017
UBND XÃ THỤY DƯƠNG

CHỦ TỊCH
Bùi Mạnh Cường

CỘNG HÒA - ĐỊA ĐIỂM QUY HOẠCH CHIA LÔ ĐIỂM DÂN CƯ
XÃ THỤY DƯƠNG - HUYỆN THÁI THỤY - TỈNH THÁI BÌNH



BẢN VẼ: KH 01 GHÉP: 1A1 TỶ LỆ: 1/500 NGÀY: .../.../2017

THỂ HIỆN	PHẠM THỊ NGỌC VÂN	Ước
THIẾT KẾ		
CHỖ HOẠCH	KS. NGUYỄN TÀI CANGH	
QL. KỸ THUẬT		

Ngày: tháng năm 2017
CITY CỔ PHẦN TƯ VẤN KIẾN TRÚC VÀ XÂY DỰNG NGUYỄN TRƯỜNG

CÔNG TY CỔ PHẦN TƯ VẤN KIẾN TRÚC VÀ XÂY DỰNG NGUYỄN TRƯỜNG
Ks. Đỗ Công Thành

Địa chỉ: Lô 2003-Tổ 57 Phường Triều Lân - TP Thái Bình

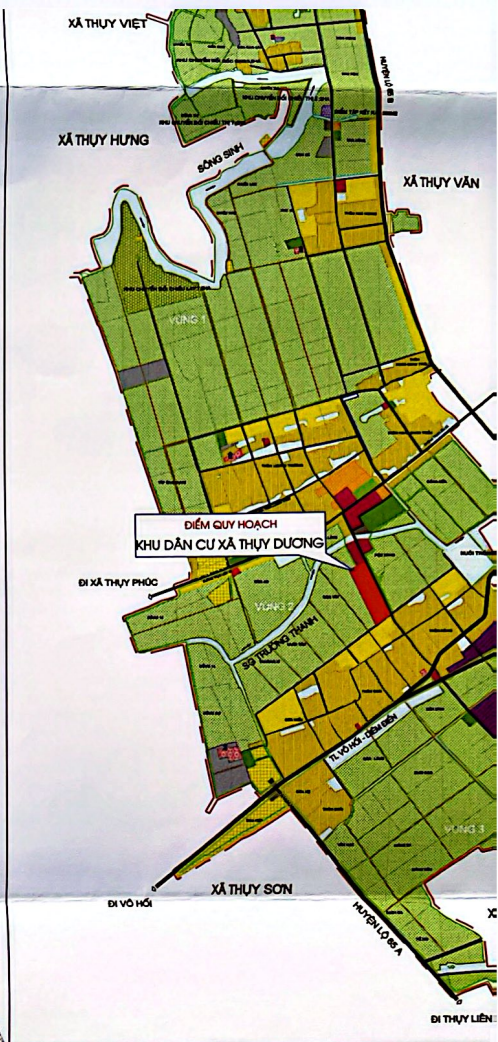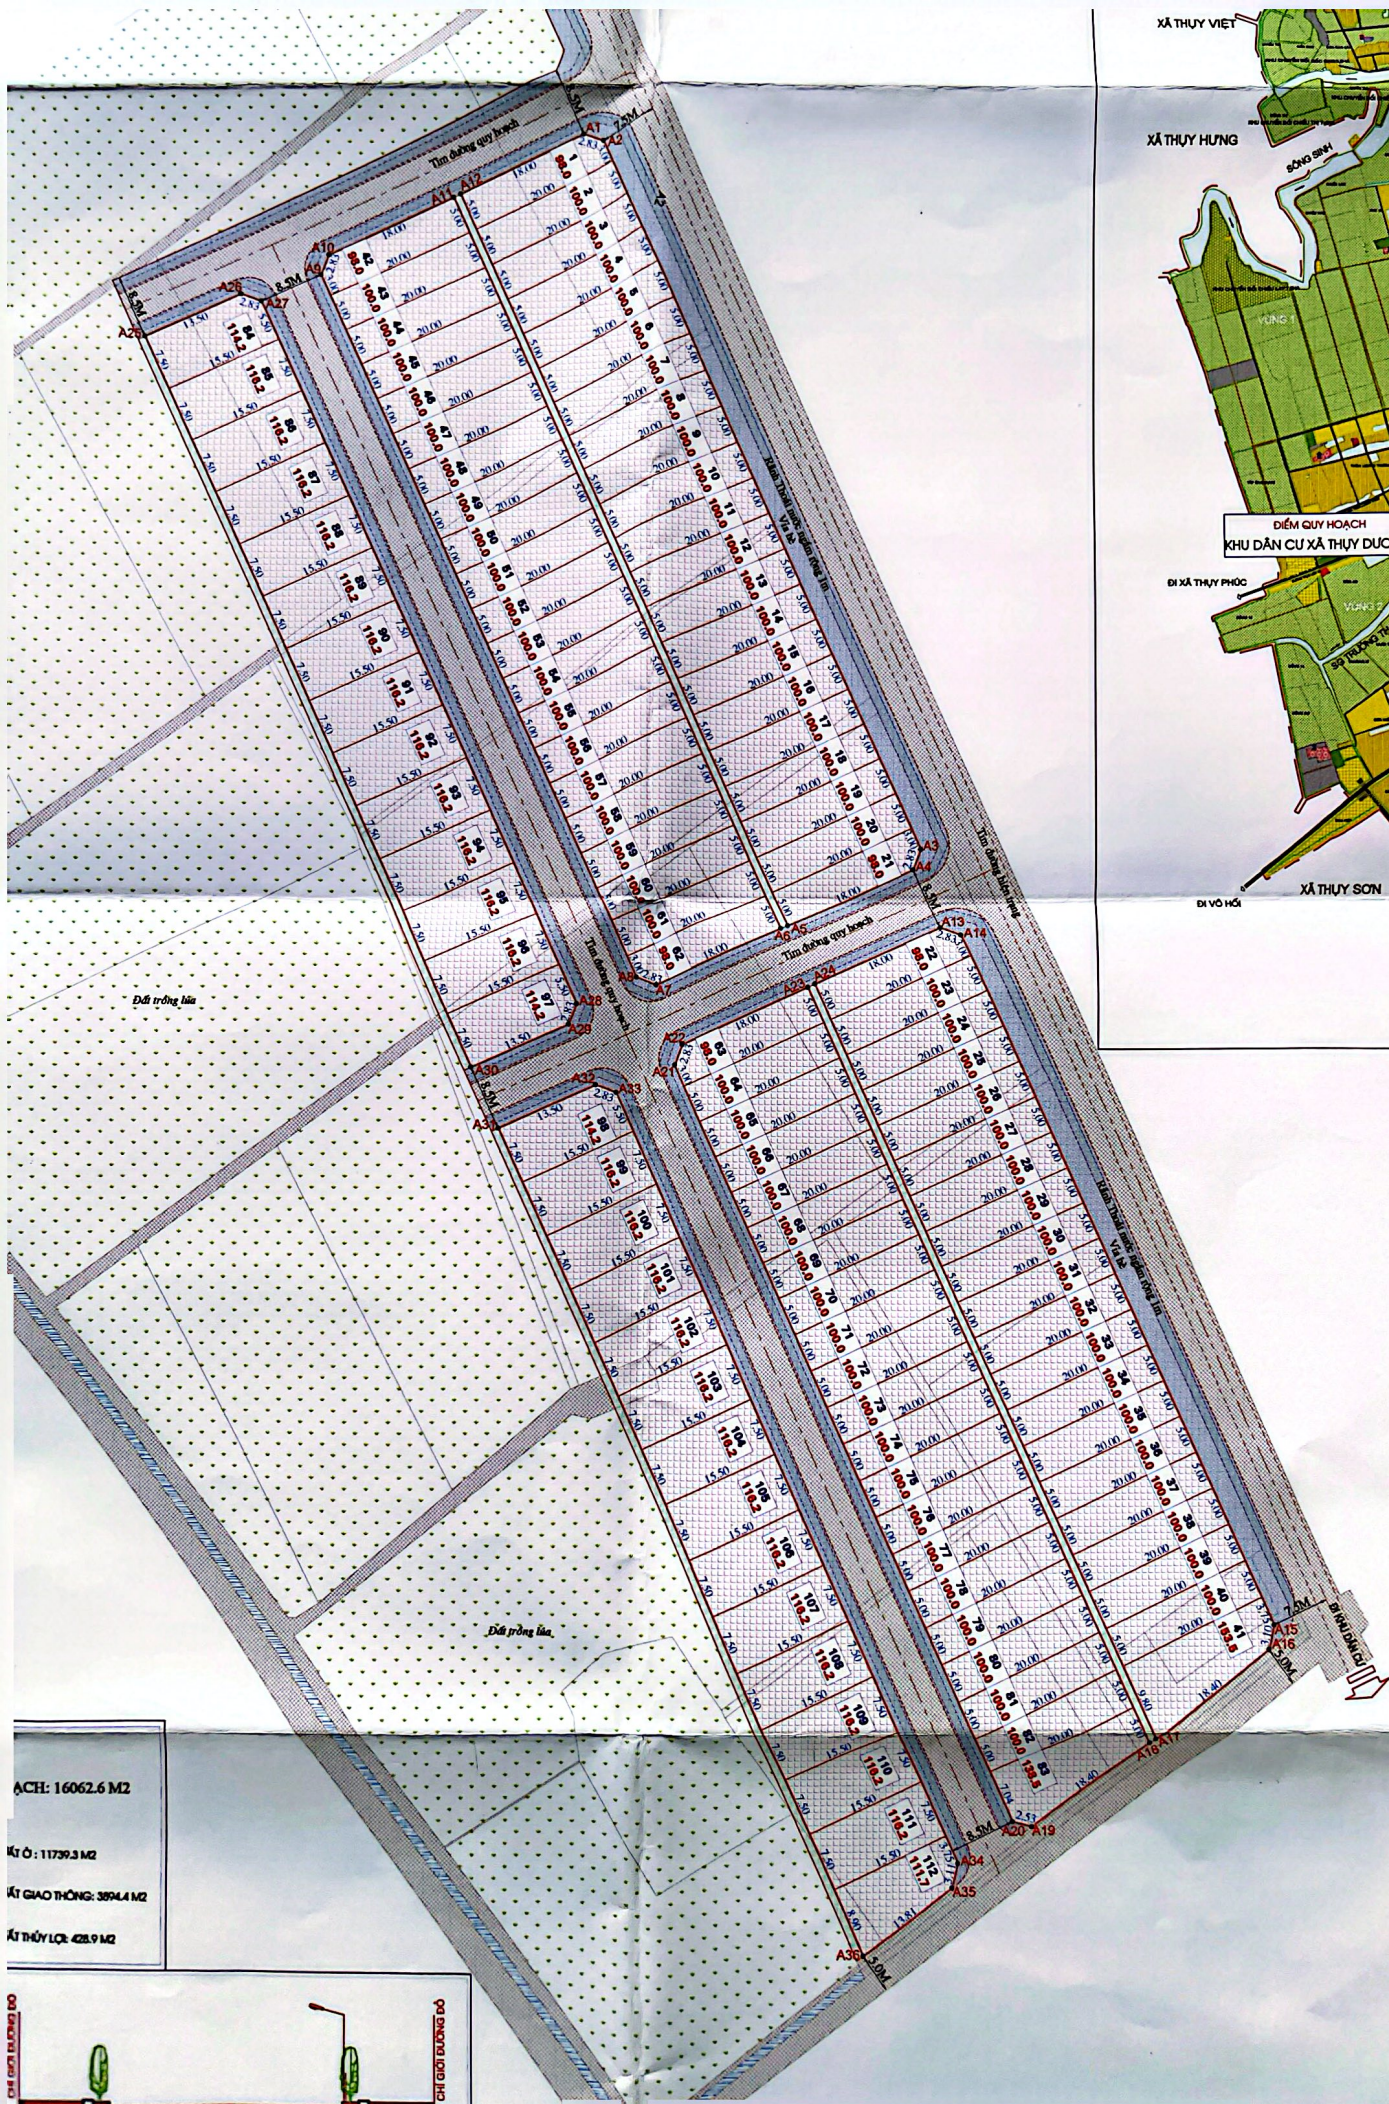

Diện tích: 16062.6 M ²
Diện tích: 11739.3 M ²
Diện tích giao thông: 3894.4 M ²
Diện tích thuy lợi: 428.9 M ²



Ngày 14 tháng 5 năm 2017
UBND HUYỆN THÁI PHỤ

Ngày 14 tháng 5 năm 2017
PHÒNG KINH TẾ VÀ HẠ TÀI

Ngày 14 tháng 5 năm 2017
PHÒNG TÀI NGUYÊN VÀ MÔI TRƯỜNG

Ngày 14 tháng 5 năm 2017
UBND XÃ THUY DƯƠNG

CÔNG TRÌNH - ĐỊA ĐIỂM
XÁ THUY DƯƠNG

BẢN VẼ CH 01	GH
THỂ HIỆN	PH
THIẾT KẾ	KT
CHỦ NHIỆM	
QL KỸ THUẬT	

Ngày tháng năm 2017
CÔNG TY CỔ PHẦN TƯ VẤN KIẾN TRÚC VÀ KỸ THUẬT