


CHỢ THỰC PHẨM SẠCH

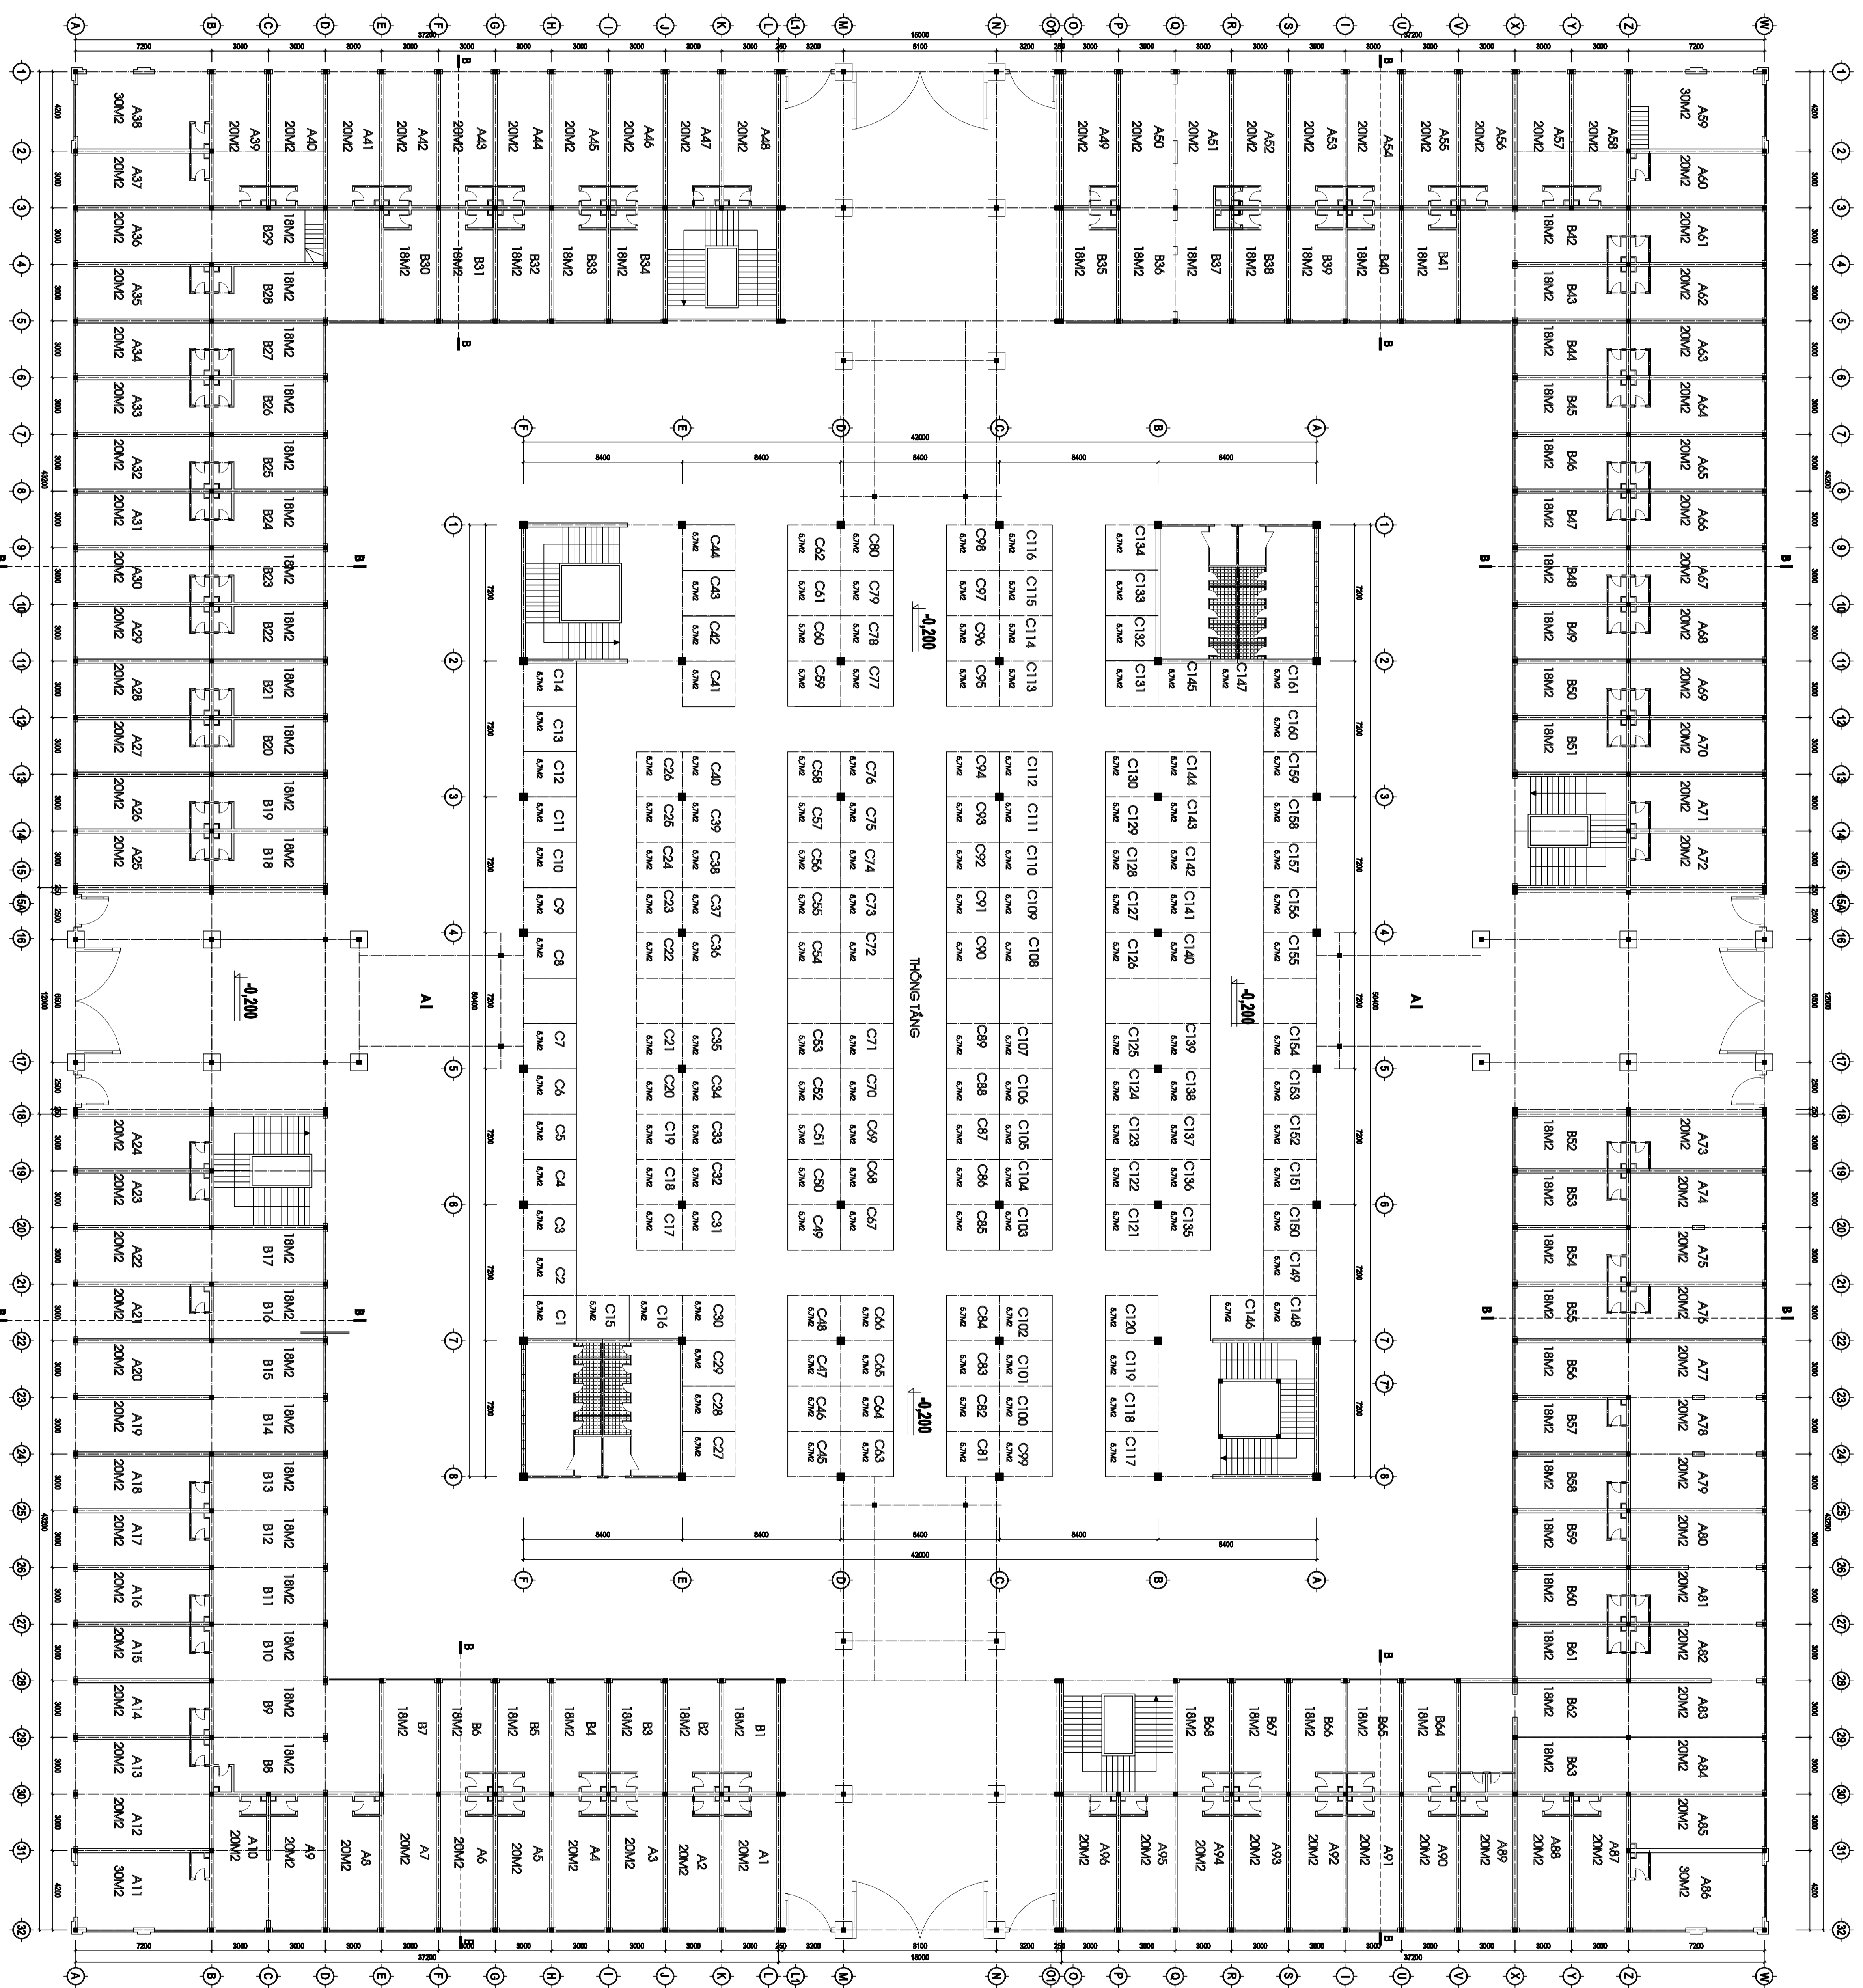

BÃI ĐỖ XE

PHỐ LÊ QUÝ ĐÔN

TỔNG DIỆN TÍCH SÀN : 8.919 M2

MẶT BẰNG HIỆN TRẠNG TẦNG 1

VĂN QUY HOẠCH THIẾT KẾ VÀ KIẾN ĐỊNH XÂY DỰNG		CÔNG TRÌNH		KIẾN ĐỊNH CHẤT LƯỢNG CÔNG TRÌNH CHỢ BÒ	
P.VIÊN TRƯỜNG	CHỈ TRỊ	LÊ HOÀNG PHƯƠNG	HÀNG MỤC	TRƯỜNG CỬ VÀ KIẾN NGHỊ CHỈ THỊ TÌM CHỢ BÒ	
	VỀ		MẶT BẰNG HIỆN TRẠNG TẦNG 1	BẢN VẼ - KSHF	KIẾN NGHỊ
NHÀ HÀNG THỜI				2023	HT - 01