

QUY HOẠCH CHI TIẾT TỶ LỆ 1/500 ĐIỂM DÂN CƯ

BẢN ĐỒ QUY HOẠCH TỔNG MẶT BẰNG SỬ DỤNG ĐẤT
CHỦ ĐẦU TƯ: UBND XÃ HỒNG BẠCH HUYỆN ĐÔNG HUNG TỈNH THÁI BÌNH
ĐỊA ĐIỂM: THÔN HẬU TRUNG 1 XÃ HỒNG BẠCH HUYỆN ĐÔNG HUNG TỈNH THÁI BÌNH



CƠ QUAN THẨM ĐỊNH
SỞ XÂY DỰNG
VĂN BẢN THẨM ĐỊNH SỐ: 1258 / SXD - CHKT NGÀY 14 THÁNG 7 NĂM 2022

CƠ QUAN PHÊ DUYỆT
UBND HUYỆN ĐÔNG HUNG
THEO QUYẾT ĐỊNH PHÊ DUYỆT SỐ: 1 / QĐ-UBND NGÀY 5 THÁNG 8 NĂM 2022



CHỦ TỊCH
Đỗ Xuân Bách

CƠ QUAN THẨM ĐỊNH
PHÒNG KINH TẾ VÀ HẠ TẦNG
VĂN BẢN THẨM ĐỊNH SỐ: 1258 / SXD - CHKT NGÀY 3 THÁNG 8 NĂM 2022



TRƯỞNG PHÒNG
Bùi Văn Duyệt

PHÒNG TÀI NGUYÊN VÀ MÔI TRƯỜNG
NGÀY: ... THÁNG ... NĂM 2022



TRƯỞNG PHÒNG
Phạm Văn Hoàn

UBND XÃ HỒNG BẠCH
NGÀY 22 THÁNG 2 NĂM 2022



CHỦ TỊCH
Nguyễn Duy Thịnh

CÔNG TRÌNH: ĐỊA ĐIỂM
QUY HOẠCH CHI TIẾT TỶ LỆ 1/500 ĐIỂM DÂN CƯ
THÔN HẬU TRUNG 1 XÃ HỒNG BẠCH HUYỆN ĐÔNG HUNG

TÊN BẢN VẼ:
BẢN ĐỒ QH TỔNG MẶT BẰNG SỬ DỤNG ĐẤT

BẢN VẼ: CH	TỶ LỆ: 1/500
THIẾT KẾ	KTS. NGUYỄN THANH LÊ
CHỦ TRƯ	KTS. VU HỒNG SƠN
CHỦ NHẬN	
OL KỸ THUẬT	


CÔNG TY THIÊN ĐẠO VIỆT



GIÁM ĐỐC
Ks. Trần Quốc Tuấn

ĐỊA CHỈ: SN 193-D LONG HUNG-P. HOÀNG DIỆU-TP. THÁI BÌNH

VỊ TRÍ QUY HOẠCH

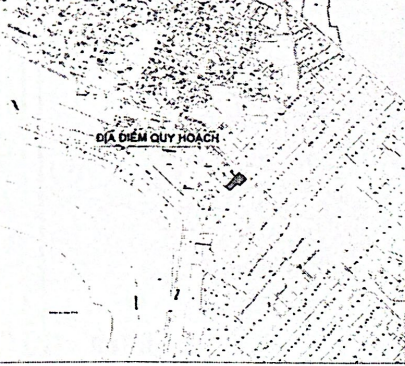


GHI CHÚ

TỔNG DIỆN TÍCH QUY HOẠCH: 1060.8 M2

- Diện tích quy hoạch khu dân cư: 777.2 m2
- Diện tích quy hoạch đất giao thông: 177.8 m2
- Diện tích quy hoạch kênh thoát nước: 106.0 m2
- Đất thổ sản
- Đất thổ cư
- Đất thương mại dịch vụ
- Đất trồng lúa
- Đất giao thông
- Dân cư hiện có
- Đất trồng cây hàng năm

BẢNG THỐNG KÊ TỌA ĐỘ MỐC RANH GIỚI (HỆ TỌA ĐỘ VN-2000)

Số hiệu mốc	Tọa độ		Số hiệu mốc	Tọa độ	
	X(m)	Y(m)		X(m)	Y(m)
K1	2289531.806	578298.116	3	2289532.479	578298.967
K2	2289536.389	578301.002	4	2289508.947	578281.284
K3	2289513.293	578318.818	5	2289496.456	578290.809
K4	2289495.364	578301.189	6	2289593.547	578298.636
K5	2289591.402	578298.004	7	2289487.921	578302.233
K6	2289483.433	578277.354	8	2289496.417	578290.830
K7	2289483.679	578296.837	9	2289506.918	578290.295
K8	2289484.868	578264.896	10	2289484.841	578267.875
K9	2289591.457	578273.288	11	2289483.927	578277.967
1	2289516.425	578315.736			
2	2289522.473	578302.838			

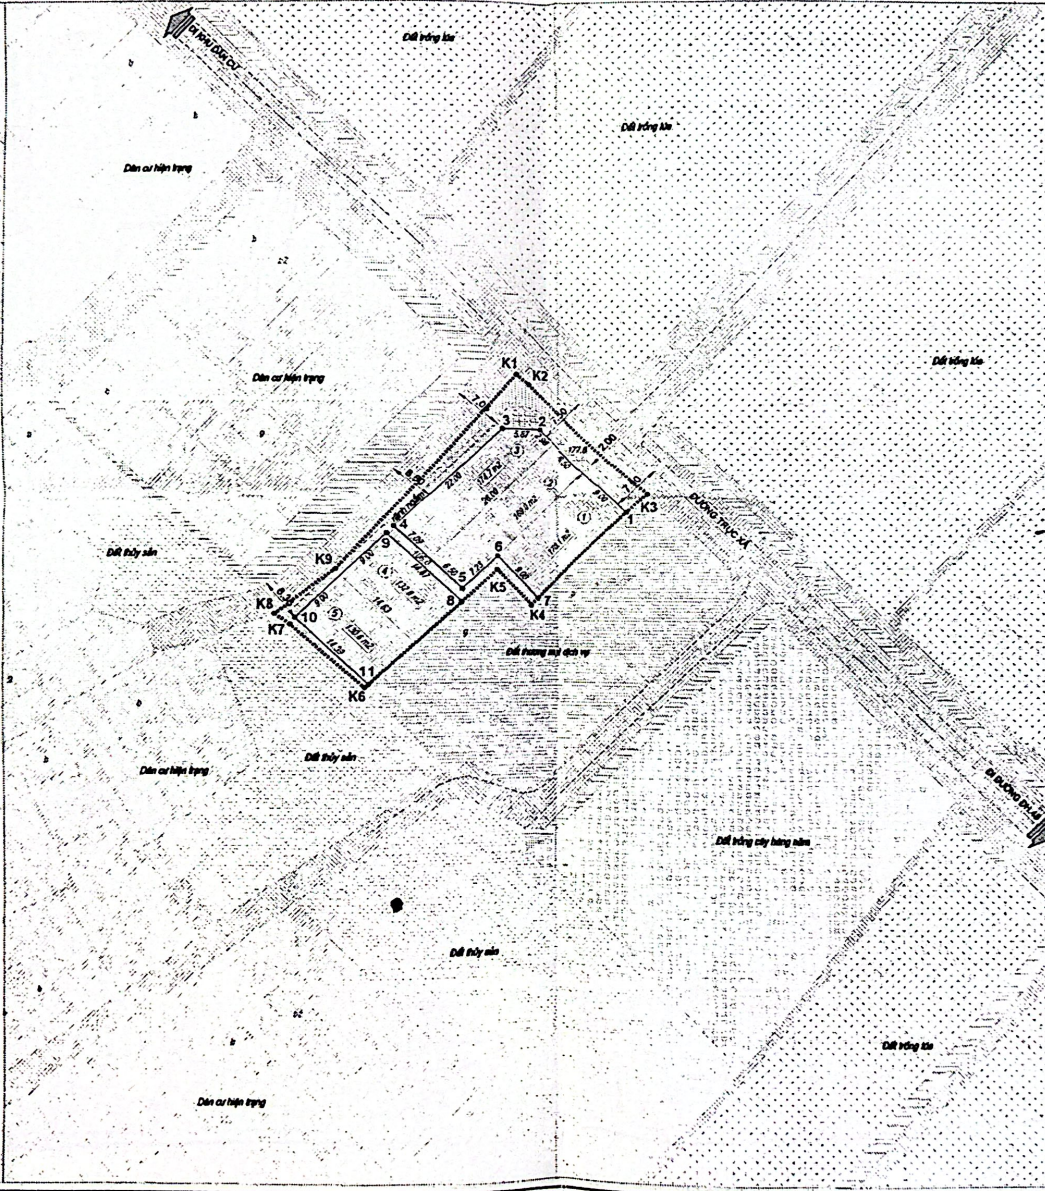

QUY HOẠCH CHI TIẾT TỶ LỆ 1/500 ĐIỂM DÀN CƯ THÔN DUY TÂN
BẢN ĐỒ QUY HOẠCH TỔNG MẶT BẰNG SỬ DỤNG ĐẤT
CHỦ ĐẦU TƯ: UBND XÃ MINH TÂN HUYỆN ĐỒNG HUNG TỈNH THÁI BÌNH
ĐỊA ĐIỂM: THÔN DUY TÂN XÃ MINH TÂN HUYỆN ĐỒNG HUNG TỈNH THÁI BÌNH



CƠ QUAN THẨM



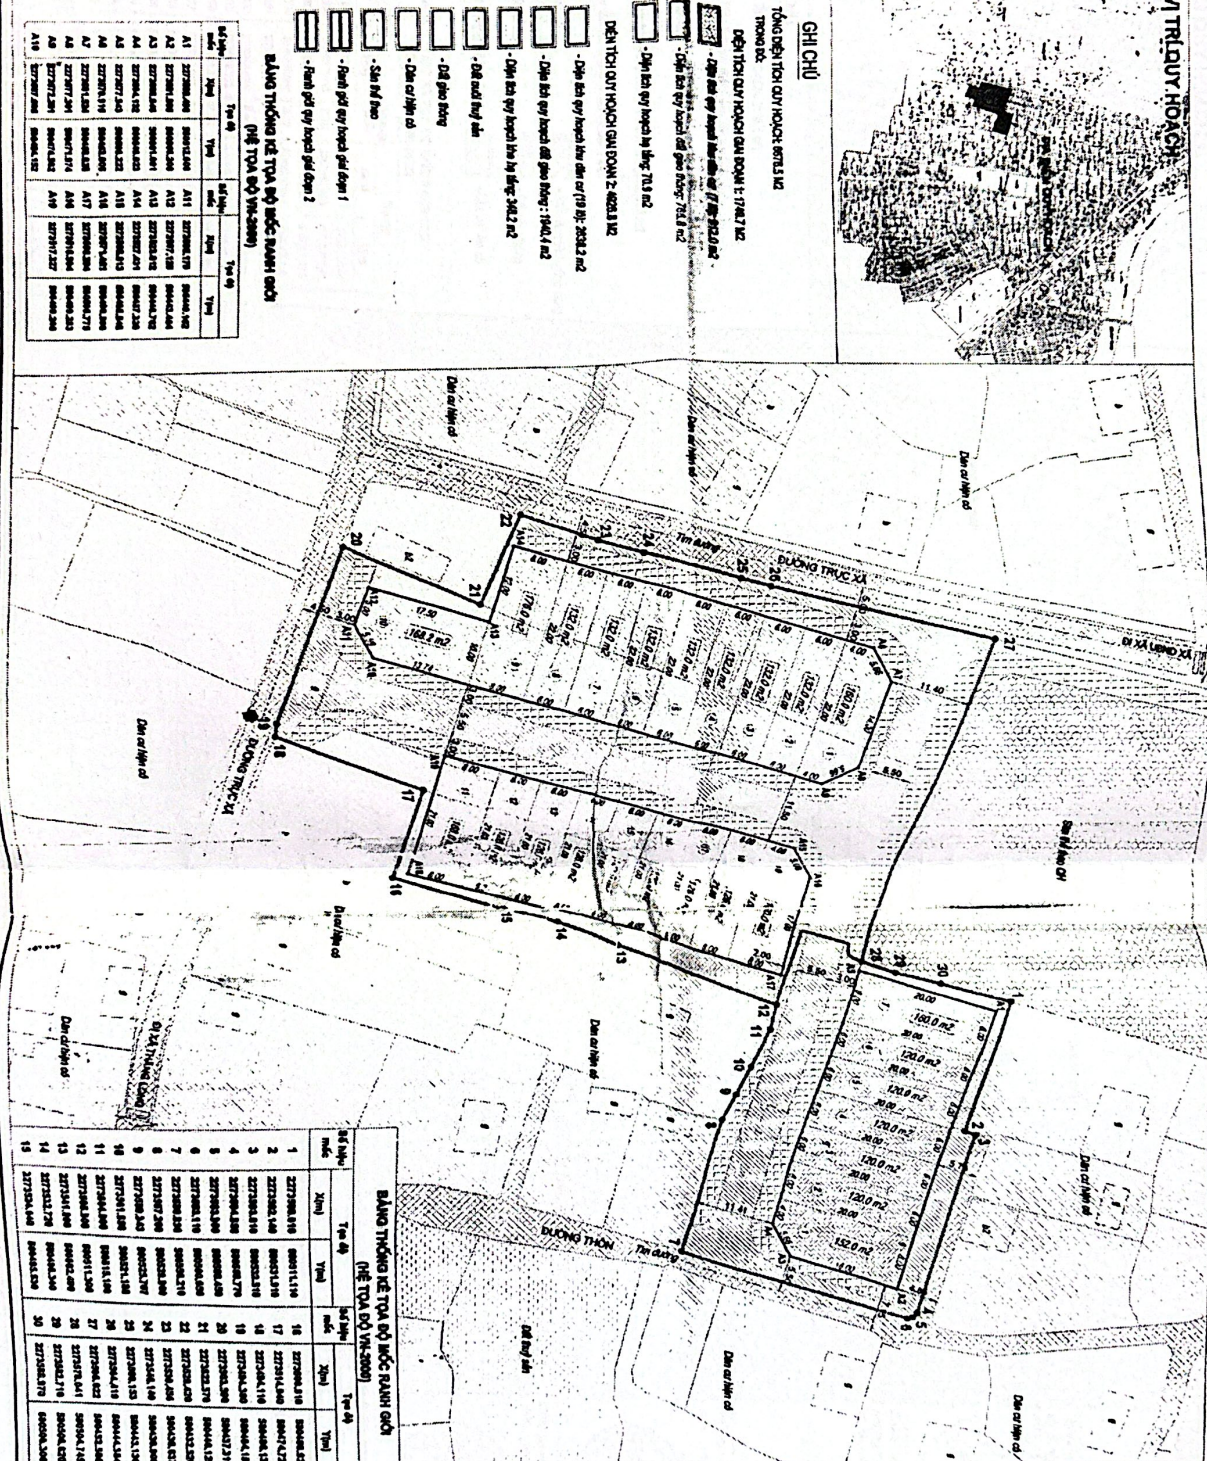

BẢNG THÔNG KÊ TỌA ĐỘ BỐC RANH GIỚI

STT	Điểm	X (m)	Y (m)	STT	Điểm	X (m)	Y (m)

CỘNG HÒA XÃ HỘI CHỦ NGHĨA VIỆT NAM
 QUY HOẠCH CHI TIẾT TỶ LỆ 1/500 ĐIỂM DÀN CƯ
 THÔN DUY TÂN XÃ MINH TÂN HUYỆN ĐỒNG HUNG

CỘNG HÒA XÃ HỘI CHỦ NGHĨA VIỆT NAM
 QUY HOẠCH CHI TIẾT TỶ LỆ 1/500 ĐIỂM DÀN CƯ
 THÔN DUY TÂN XÃ MINH TÂN HUYỆN ĐỒNG HUNG

QUY HOẠCH ĐỊA ĐIỂM KHU DÂN CƯ
CHỦ ĐẦU TƯ: UBND XÃ BẠCH ĐÀNG HUYỆN ĐÔNG HUNG TỈNH THÁI BÌNH
ĐỊA ĐIỂM: THÔN HẬU THƯỢNG XÃ BẠCH ĐÀNG HUYỆN ĐÔNG HUNG TỈNH THÁI BÌNH
TỶ LỆ 1: 500

(Trước của Công Phần)

BẢN SAO

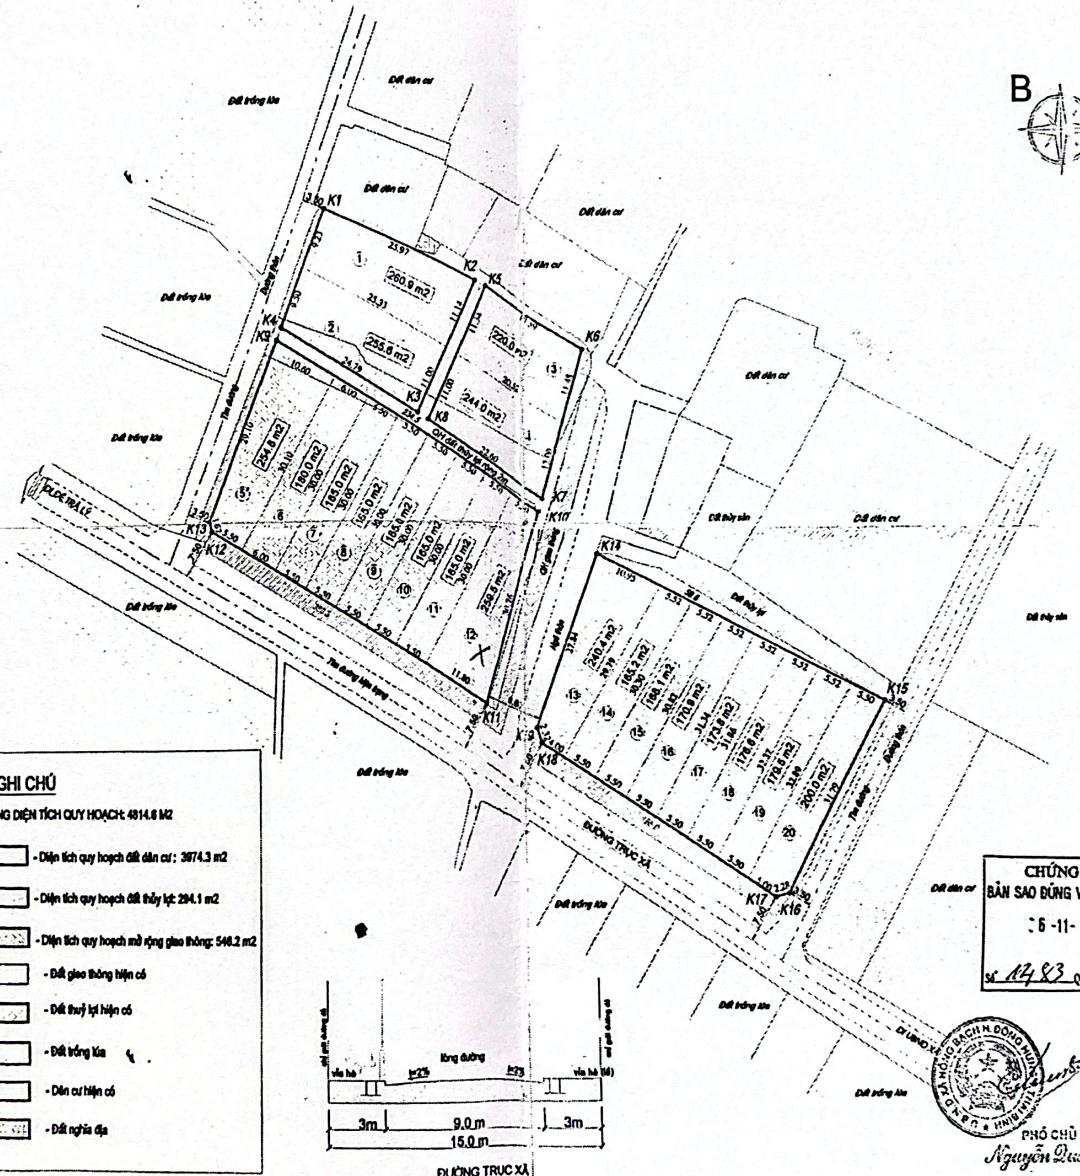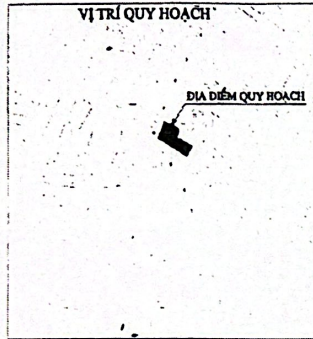

BẢNG GHI CHÚ TỌA ĐỘ MỐC RANH GIỚI
(Hệ tọa độ VN-2000)

Số hiệi mốc	Khoảng cách (m)	Tọa độ	
		X(m)	Y(m)
K1		2270191.901	577434.728
K2	25.97	2270181.891	577448.688
K3	22.14	2270161.896	577439.181
K4	24.79	2270174.484	577417.830
K5	18.73	2270191.901	577434.728
K6		2270181.894	577430.534
K7	18.59	2270172.041	577466.764
K8	23.48	2270149.440	577460.395
K9	22.60	2270160.898	577440.921
K10	22.34	2270181.894	577430.534
K11		2270172.602	577417.084
K12	49.60	2270147.450	577439.834
K13	30.76	2270118.145	577430.483
K14	50.80	2270143.505	577406.890
K15	1.67	2270145.547	577406.368
K16	29.10	2270172.602	577417.084
K17		2270140.743	577468.956
K18	49.55	2270119.024	577513.493
K19	31.79	2270091.102	577498.296
K20	2.284	2270090.510	577496.090
K21	42.00	2270112.380	577460.234
K22	2.32	2270114.571	577439.465
K23	27.84	2270140.743	577468.956

GHI CHÚ

TỔNG DIỆN TÍCH QUY HOẠCH: 4814.8 M²

- Diện tích quy hoạch đất dân cư: 3874.3 m²
- Diện tích quy hoạch đất thủy lợi: 284.1 m²
- Diện tích quy hoạch mở rộng giao thông: 546.2 m²
- Đất giao thông hiện có
- Đất thủy lợi hiện có
- Đất trồng lúa
- Đất dân cư hiện có
- Đất nghĩa địa

ĐƯỜNG TRỤC XÃ

CHỨNG THỰC
BẢN SAO ĐÚNG VỚI BẢN CHÍNH
6 - 11 - 2023



PHÓ CHỦ TỊCH
Nguyễn Dương Tiến

Ngày 12 tháng 05 năm 2018
UBND HUYỆN ĐÔNG HUNG

CHỦ TỊCH
Nguyễn Tiến Hưng

PHÒNG KINH TẾ VÀ HẠ TẦNG

PHÒNG BÌNH TĨH VÀ HẠ TẦNG
PHẠM VĂN TƯỜNG

PHÒNG TÀI NGUYÊN VÀ MÔI TRƯỜNG
TRẦN VĂN HƯNG

THỦ LƯU
Vũ Đức Việt

UBND XÃ BẠCH ĐÀNG

CHỦ TỊCH
Nguyễn Dương Tiến

CÔNG TRÌNH ĐỊA ĐIỂM
QUY HOẠCH ĐỊA ĐIỂM KHU DÂN CƯ
THÔN HẬU THƯỢNG XÃ BẠCH ĐÀNG
HUYỆN ĐÔNG HUNG TỈNH THÁI BÌNH

TÊN BẢN VẼ:
QUY HOẠCH ĐỊA ĐIỂM KHU DÂN CƯ

BẢN VẼ: ON
THỂ HIỆN
THIẾT KẾ
CHỦ NHIỆM
QUẢN LÝ THIẾT KẾ
CÔNG TY TNHH THIẾT KẾ VÀ XÂY DỰNG

TỶ LỆ: 1:500
KTS. NGUYỄN THÁNH H
KTS. VU HỒNG SON

CÔNG TY TNHH THIẾT KẾ VÀ XÂY DỰNG
TRẦN VĂN HƯNG
GIÁM ĐỐC
KS. Trần Văn Hưng

Địa chỉ: Số 103-D.Lưu Hùng T. Phường Lưu T. Thái Bình